THEO WITJES
SCHEEPSREPARATIES
AFLOSDIENSTEN

BINGERDENSE DIJK 13
6987 EA GIESBEEK
TELEFOON 0651 - 28 46 38
FAX 0651 - 28 46 39
B.G.G. 0651 - 28 44 57

BANK ING 68.16.15.451
HANDELSREGISTER ARNHEM
NR. 09050706
BTW-NR. NL003087891B02

DIENST STADSBEHEER / Hr. van de BERG

POSTBUS 9200

6800 HA ARNHEM

Arnhem , 24-09-2005 .

Betreft ligplaats " Cornelia" in de toekomst .

| | | |
|---|---|---|
| Gemeente Arnhem Dienst Stadsbeheer | | |
| reg.nr. sb/uvg/05/4285 | zaak/doss.nr. | |
| ingekomen | 28 SEP 2005 | bvb |
| ter afd. | afd.voor. 9-11-05 | |
| ter kenn. Bengch | dep. | |
| kopie | class.nr. J.813.112 | |

Geachte Heer van de Berg ,

Als ik mij eerst wat nader mag voorstellen : Ik woon en werk op ons schip "Cornelia", liggende aan te Arnhem t/o het havenkantoor . Ik repareer schepen en doe dit sinds oktober 1995 . Omdat ik pas 52 jaar oud ben , ziet het er naar uit dat ik nog minstens 13 jaar moet werken .
Met de havenmeesters heb ik best wel goede contacten , en er is ook altijd goed overleg , maar op cardinale punten kunnen of mogen zij niets zeggen . Omdat ik jaren geleden in de krant moest lezen dat mijn bedrijfje van t verdwijnen , heb ik de havenmeesters diverse malen gevraagd of er voor mijn schip dan wellicht een andere plaats voorhanden zou zijn , en op welke termijn dit eventueel zou zijn . Omdat de soep nooit zo heet word gegeten als hij word opgediend , heb ik mij steeds tevreden gesteld met antwoorden als "...het is toch ook nog niet zo ver " ...enz .

Maar op zeker moment is het zover dat wij echt moeten vertrekken van , en dan is de vraag ; waarheen ?
Ik mag hopen dat er met mijn bedrijfje en mijn behoefte's rekening word gehouden , mede omdat ik in 10 jaar een klantenkring en heel veel leveranciers in deze regio heb opgebouwd , en bij een afwijzende beslissing over een nieuwe ligplaats heel erg voor het blok word gezet .

U kunt zich misschien voorstellen wat een en ander bij mij teweeg brengt , daarom is mijn vraag kunt U mij uitsluitsel geven over voornoemd probleem ?
Een briefwisseling is op zich prima , maar ik wil het ook graag mondeling toelichten op Uw kantoor , of op mijn kantoor aan boord van mijn schip .

In hoopvolle afwachting van Uw tegenbericht , Hoogachtend , met vriendelijke groet ,

OP ALLEN MIJ OPGEVOERDE EN OP ALLE OPDRACHTEN AAN ONS EN OP ALLE MET ONS GESLOTEN OVEREENKOMSTEN ZIJN TOEPASSELIJK DE METALUNIEVOORWAARDEN
DEZE VOORWAARDEN WORDEN U OP VERZOEK TOEGEZONDEN

-1-0213.112-

GEMEENTE
Arnhem

STADSBEHEER
11 NOV. 2005
ZAAK NR.

Datum : 11 NOV. 2005
Uw kenmerk :
Ons kenmerk : SB/vvg/05/4285u/rondha/yg
Contactpersoon : W.J. de Ronde
Doorkiesnr. : (026) 377 55 68

Onderwerp: Ligplaats Cornelia

Geachte heer Witjes,

In uw brief van 24 september 2005 vraagt u zich af waar u in de toekomst met uw varend reparatiebedrijf binnen de gemeente Arnhem af zou kunnen meren. Immers, wanneer de bodemsanering en dijkverbetering in de Haven van Malburgen beëindigd zijn krijgt de Nieuwe Kade, waar u nu ligt afgemeerd, mogelijk louter een bestemming om passagiersschepen af te meren.

In een beleidsstuk behorende bij de Verordening op het gebruik van de kade en de haven van de gemeente Arnhem 2005 wordt aangegeven dat een aantal watergebonden objecten, waaronder de Cornelia, in aanmerking komen voor een ontheffing. Wel is het zo dat na de werkzaamheden in de haven er een herschikking van ligplaatsen plaatsvindt die ook gevolgen zal hebben voor de ligplaatsen aan de Nieuwe Kade.

Op dit moment kan er nog niet aan iedere potentiële ontheffinghouder worden aangegeven waar hun schip komt te liggen. We zullen ons echter inspannen om ook aan u een locatie toe te kunnen wijzen die voor zowel u als de gemeente acceptabel is.

In geval u nog behoefte heeft een en ander mondeling toe te lichten dan kunt u voor een afspraak contact op nemen met de heer W.J. de Ronde, coördinator Haven en Markten, telefoonnummer 06-55 36 22 76.

Ik hoop u hiermee voldoende te hebben geïnformeerd,

Met vriendelijke groet,

mr. C.H. van den Berg
hoofd afdeling Vergunningen

i.a.a.: archief, afdeling VVG (H. de Ronde)

Eusebiusbuitensingel 49 • Postbus 9200 • 6800 HA ARNHEM
Telefoon 026 - 3774222 • Fax 026 - 3774224 • E-mail: Gemeente@Arnhem.nl

DIENST
STADSBEHEER

GEMEENTE
Arnhem

| | |
|---|---|
| Datum | : 28 JULI 2010 |
| Uw kenmerk | : |
| Ons kenmerk | : 2010.0.072.619/SV |
| Zaaknummer | : 2010-06-02436 |
| Contactpersoon | : Marion Kasteel |
| Doorkiesnr. | : (026) 377 42 07 |

Onderwerp: ontheffing artikel 2.1 Haven- en kadeverordening

Geachte heer Witjes,

Op 30 juni 2010 hebben wij u ervan op de hoogte gesteld dat het college van burgemeester en wethouders van de gemeente Arnhem voornemens is om u een ontheffing te verlenen op het verbod van artikel 2.1 van de Verordening op het gebruik van de kade en de haven van de gemeente Arnhem 2005, verder te noemen: de Verordening. Ingevolge dit artikel is het verboden zonder ontheffing gebruik te maken van de kade.
In onze brief van 30 juni 2010 hebben wij u tevens in de gelegenheid gesteld om binnen twee weken op dit concept te reageren. U hebt van deze mogelijkheid geen gebruik gemaakt.

**Juridisch kader/vereiste van de ontheffing**
Burgemeester en wethouders hebben in de vergadering van 15 februari 2005 een beleidsregel vastgesteld voor de uitvoering van artikel 2.1 van de Verordening. De beleidsregel is op 23 februari 2005 bekendgemaakt op de gemeentepagina van de Arnhemse Koerier.

In de beleidsregel wordt duidelijk gemaakt wanneer mondelinge toestemming voldoende is en wanneer een schriftelijke ontheffing kan worden verleend voor het innemen van een ligplaats met een periode langer dan zes maanden. De beleidsregel bepaalt dat de schriftelijke ontheffing slechts in zeer uitzonderlijke gevallen zal worden verleend. Tevens dient voor de verkrijging van de ontheffing te worden voldaan aan de eis, gesteld in eerder genoemde beleidsregel, dat slechts een ligplaats met een vaartuig mag worden ingenomen waarmee een watergebonden bedrijfsmatige activiteit wordt uitgeoefend. Watergebonden activiteiten betreffen activiteiten die niet anders dan op water kunnen plaatsvinden, zoals activiteiten die worden uitgeoefend op scheepsreparatiebedrijven en in jachthavens.

**Ontheffing**
Gelet op artikel 2.1 eerste lid, van de Verordening op het gebruik van de kade en de haven van de gemeente Arnhem 2005 besluiten wij u een ontheffing te verlenen voor het vaartuig Cornelia aan de Westervoortsedijk te Arnhem op de afmeerpalen 67 meter en 93 meter uit de hoek bij het Shell losdepot.
Het verlenen van de ontheffing betreft de volgende situatie:
- Het vaartuig Cornelia met de volgende afmetingen:
  - een lengte van 43.60 meter;
  - een breedte van 5 meter;
- De ontheffing geldt alleen voor de hoofdactiviteit scheepsreparatie.
- Eén en ander zoals op bijgevoegde 2010-GEO-00225, gewijzigde datum 26 juli 2010, weergegeven.
  Aan deze ontheffing verbinden wij de volgende voorschriften:

**Algemeen**
1. De locatie mag uitsluitend worden gebruikt voor watergebonden bedrijfsmatige activiteiten.
2. Deze ontheffing gaat in op het tijdstip van dagtekening en geldt voor onbepaalde tijd.

Eusebiusbuitensingel 53 • Postbus 9200 • 6800 HA ARNHEM
Telefoon 0900 - 1809 • Fax 026 - 3774224 • E-mail: Gemeente@Arnhem.nl
DIENST STADSBEHEER

3. Bij veranderingen in de situatie omtrent het vaartuig (een verandering in de gegevens zoals hierboven weergegeven), verliest deze ontheffing zijn geldigheid. In het geval van wijzigingen dient een nieuwe aanvraag voor een ontheffing te worden ingediend bij de havenmeester van de Dienst Stadsbeheer, gemeente Arnhem.
4. Aan de havenmeester moet de gezagvoerder kenbaar maken op welke wijze men bereikbaar is om eventueel met het oog op de orde in de haven door de havenmeester te geven aanwijzingen op te kunnen volgen.

**Onderhoud en gebruik**

5. De doorgang van andere vaartuigen dient gewaarborgd te blijven.
6. Het vaartuig moet in goede staat worden onderhouden door degene aan wie de ontheffing is verleend.
7. Om zoveel mogelijk geluidhinder te voorkomen t.a.v. omliggende (woon)schepen dienen reparatiewerkzaamheden zo ver mogelijk van deze schepen en de Shell-locatie plaats te vinden.
8. De houder van de ontheffing dient er zorg voor te dragen, dat de in gebruik genomen gemeentegrond en -water en de directe omgeving daarvan vrij blijven van papier, afval, drijfvuil, en andere ongerechtigheden, afkomstig van of veroorzaakt door het gebruik van de locatie.
9. Het is verboden op, in of boven openbaar water voorwerpen waarop gedachten of gevoelens worden geopenbaard te plaatsen, aan te brengen of te hebben, indien deze door hun omvang of vormgeving, constructie of plaats van bevestiging gevaar opleveren voor de bruikbaarheid van het openbaar water of voor het doelmatig en veilig gebruik daarvan, dan wel een belemmering vormen voor het doelmatig beheer en onderhoud van het openbaar water of niet voldoen aan redelijke eisen van welstand.

Tevens adviseren wij u alle benodigde verzekeringen ten behoeve van uw vaartuig af te sluiten.

Mededelingen

Tenslotte wijzen wij u op het volgende:

- De aanwijzingen en/of bevelen gegeven door of namens het college van burgemeester en wethouders, dienen stipt en onmiddellijk te worden opgevolgd.
- Het college van burgemeester en wethouders kan – tot bescherming van de openbare orde en veiligheid, het milieu, de volksgezondheid, het stadsschoon, de goede ordening van vaartuigen in de haven en kade en ter voorkoming van gevaar, schade of hinder – overgaan tot het verplaatsen van het vaartuig naar een andere locatie.
- De aanwijzingen van de Politie en Brandweer, een ieder voor zover haar bevoegdheid strekt, te geven in het belang van de openbare orde en (brand)veiligheid, dienen stipt en onmiddellijk te worden opgevolgd.
- Voor het innemen van een ligplaats zijn wellicht andere vergunningen en/of ontheffingen nodig van andere instanties (o.a. Rijkswaterstaat) dan de gemeente. U dient bij betreffende instanties te informeren naar deze verplichtingen.
- Voor het college bestaat een bevoegdheid om de ontheffing in te trekken of te wijzigen, zoals bedoeld in artikel 1.5 van de Verordening (zie bijlage).

**Bezwaarmogelijkheid**

Indien u het niet eens bent met dit besluit, kunt u op grond van artikel 8:1 juncto 7:1 van de Algemene wet bestuursrecht binnen 6 weken na dagtekening van deze brief een bezwaarschrift indienen bij het college van burgemeester en wethouders van Arnhem, Postbus 9200, 6800 HA Arnhem.

Tevens kunt u, nadat bezwaar is gemaakt, op grond van artikel 8:81 van de Algemene wet bestuursrecht een verzoek om voorlopige voorziening indienen bij de voorzieningenrechter van de Rechtbank Arnhem, sector Bestuursrecht, Walburgstraat 2, Postbus 9030, 6800 EM Arnhem.

**Informatie**
Er zijn voor u geen kosten aan deze ontheffing verbonden. Wij wijzen u er op dat er in de toekomst mogelijk wel kosten aan verbonden zullen zijn, bijvoorbeeld wanneer u de ontheffing wilt laten wijzigen in verband met verkoop of wegens uitbreiding van uw vaartuig.

Voor meer informatie omtrent de ontheffing kunt u terecht bij mevrouw M.C.J. Kasteel, Postbus 9200, 6800 HA Arnhem, telefoonnummer (026) 377 42 07 (telefonisch bereikbaar op werkdagen behalve op woensdag) en faxnummer (026) 377 42 24.

Hoogachtend,
Het college van burgemeester en wethouders van Arnhem,
namens het college,
hoofd sector Vergunningen & Handhaving

ing. J.B.H. Robben

Bijlage(n): 1. Verordening op het gebruik van de kade en haven van de gemeente Arnhem 2005.
2. Tekening met nummer 2010-GEO-00225, gewijzigde datum 26 juli 2010

i.a.a.: SB/Vergunningen (de heer E. Barthen), SB/Juridische Zaken (mevrouw M.C.J. Kasteel), SB/Beheer (de heer D. Grosman), Politie Gelderland-Midden (afdeling Bijzondere Wetten), Brandweer (afdeling Preventie).

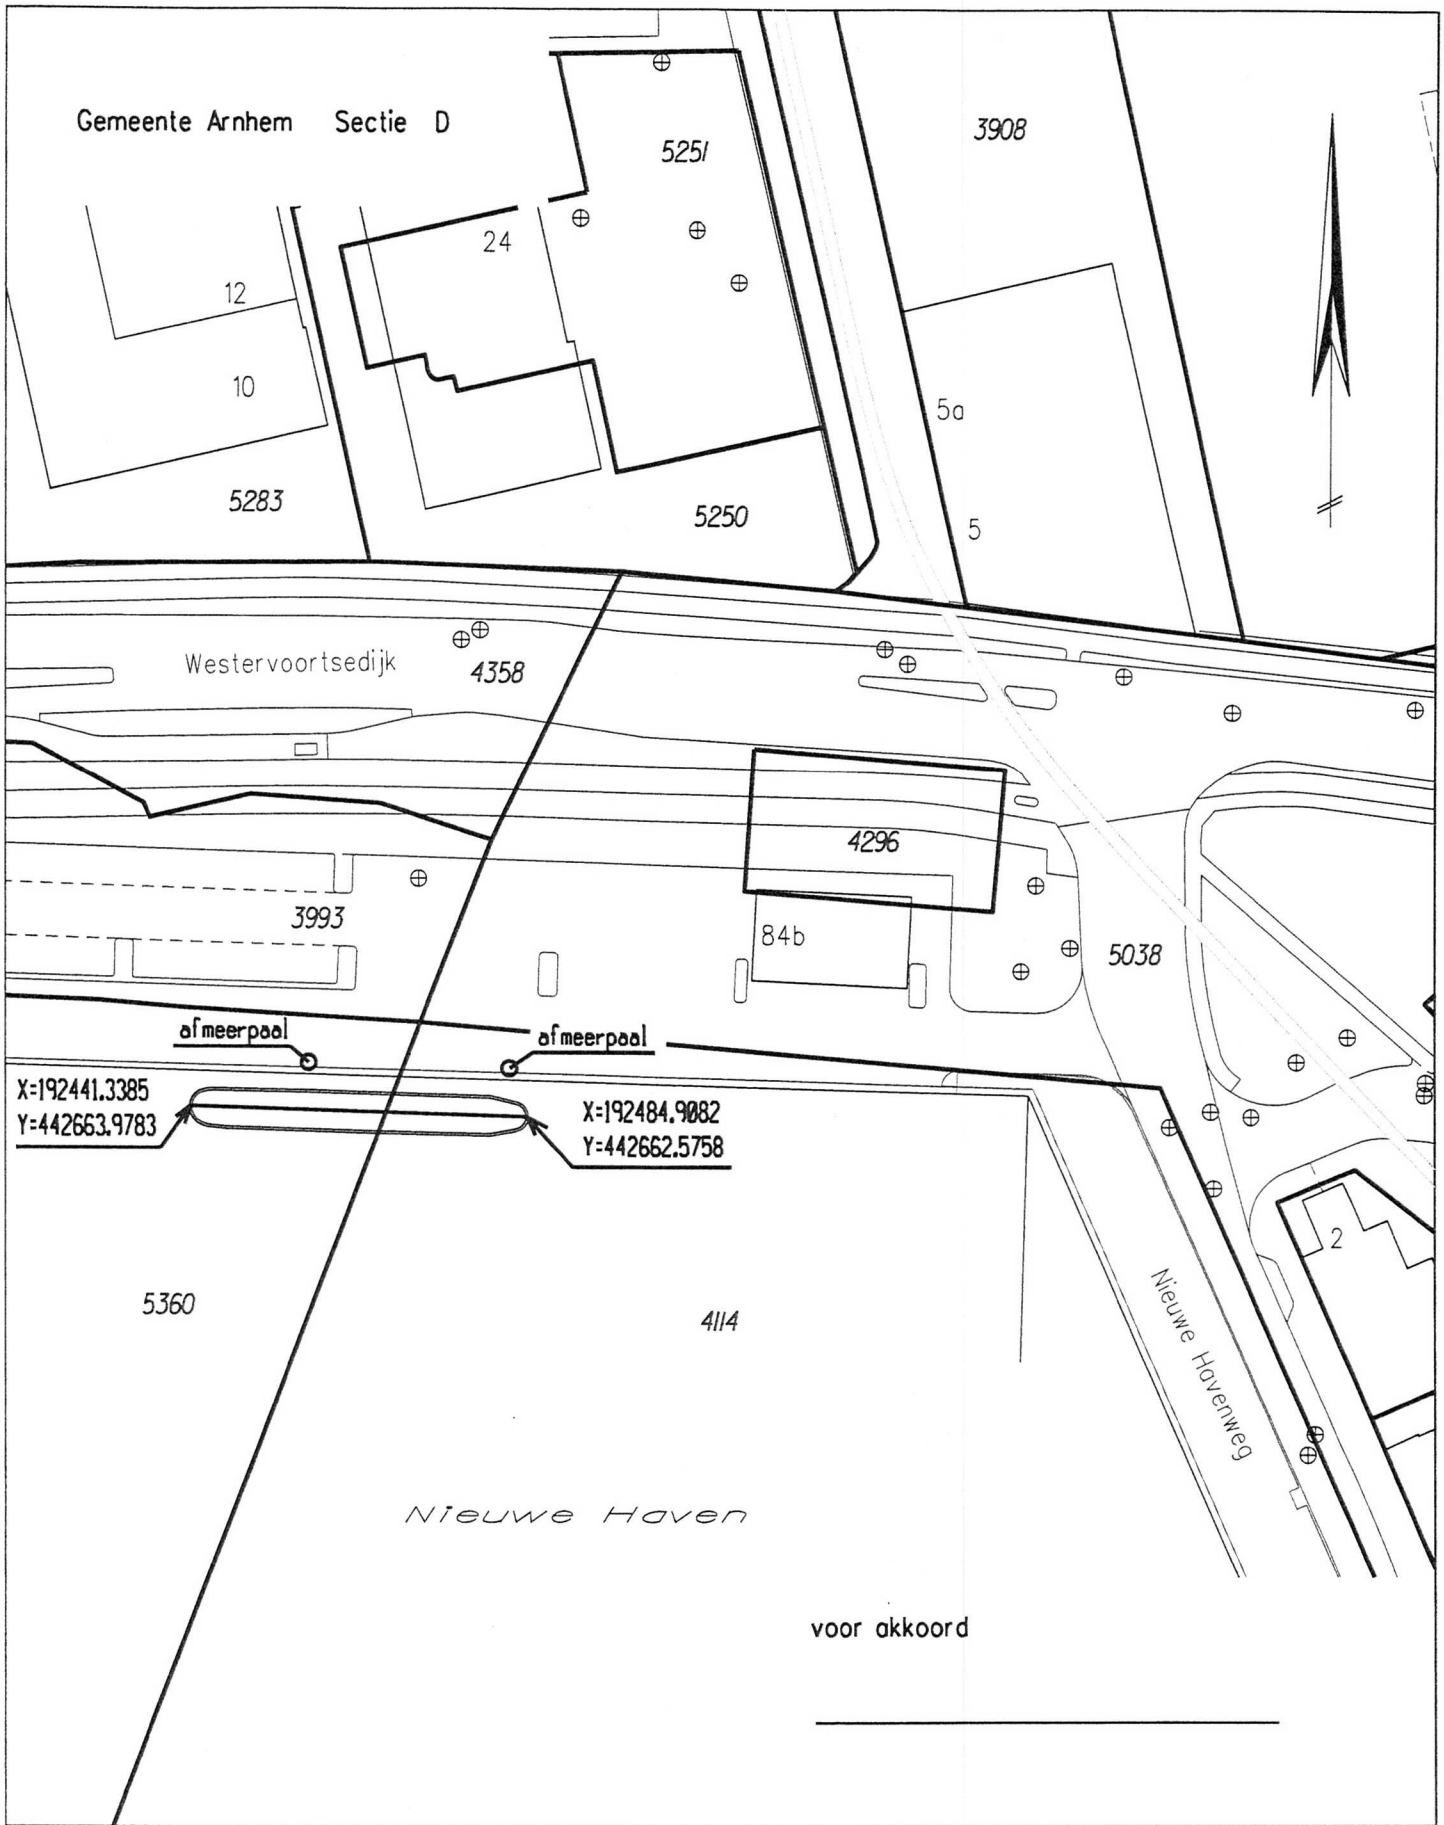


| | | | | | | |
|---|---|---|---|---|---|---|
| Ingemeten ligplaats "Cornelia" ( IX B 43,60 x 5,00 ) | | | | tekeningnummer 2010-GEO-00225 | gewijzigd GHK | datum 26 juli 2010 |
| formaat A4 | getekend DGe | | datum 2-07-2010 | schaal 1 : 1000 | | |

© Nadruk verboden

sector Onderhoud
afdeling Geo-informatie
Eusebiusbuitensingel 53
6828 HZ Arnhem

Dienst Stadsbeheer

GEMEENTE Arnhem

GEMEENTE
Arnhem

College van Gedeputeerde Staten
van de provincie Gelderland
Afdeling vergunningverlening
t.a.v. de heer A. Woltering
Postbus 9090
6800 HA ARNHEM

| | |
|---|---|
| Datum | VERZONDEN 26 OKT. 2011 |
| Uw kenmerk | : |
| Ons kenmerk | : 2011.0.127.096/HS |
| Ons zaaknummer | : 2010-09-01965 |
| Contactpersoon | : mw. mr. G. Paling |
| Doorkiesnr. | : 026-3774105 |

Onderwerp:

Geachte heer Woltering,

nem heeft de wens de huidige locatie aan de Rijnkade in Arnhem te verruilen voor een locatie aan de Nieuwe Haven. Voor deze verplaatsing heeft het bedrijf bij u, als bevoegd gezag, een milieuvergunning aangevraagd. Gebleken is dat de nieuwe locatie is gelegen in het bestemmingsplan 'Rivierzone' waarin de locatie niet is bestemd voor industriële doeleinden.
Omdat het scheepreparatiebedrijf een zogenaamde 'grote lawaaimaker' betreft, is het planologisch gezien noodzakelijk een gepaste bestemming in het bestemmingsplan op te nemen, om het gebruik van de locatie juridisch-planologisch mogelijk te maken.

Het bestemmingsplan 'Rivierzone' is sinds 1 september 2011 onherroepelijk, voor wat betreft de vestigingslocatie 'anwege een aantal ontwikkelingen in het plangebied zijn wij echter voornemens de gemeenteraad op niet al te lange termijn (binnen 2 jaar) voor te stellen een herziening van het bestemmingsplan Rivierzone vast te laten stellen. Daarin zullen wij dan voor de nieuwe locatie van het Nieuwe Haven voorzien in een passende bestemming. Door deze aanpassing van het bestemmingsplan zal de locatie van scheepsreparatiebedrijf Witjes deel gaan uitmaken van het gezoneerde industrieterrein Arnhem Noord.

Hoogachtend,
Namens het college van burgemeester en wethouders van Arnhem,
Het hoofd van de afdeling Ruimtelijk Juridische Zaken

mr. M.H.W. van Loo

Eusebiusbuitensingel 53 • Postbus 99 • 6800 AB ARNHEM
Telefoon 026 - 3773333 • Fax 026 - 3773450 • E-mail: Gemeente@Arnhem.nl
DIENST STADSONTWIKKELING

i.a.a.: Sb/ Korts, Estrik,

Arnhem

Eusebiusbuitensingel 53 • Postbus 99 • 6800 AB ARNHEM
Telefoon 026 - 3773333 • Fax 026 - 3773450 • E-mail: Gemeente@Arnhem.nl

DIENST STADSONTWIKKELING

**Arnhem**

**Vergunningverlening Wet milieubeheer**
Gedeputeerde Staten van Gelderland delen mee dat zij besloten hebben een vergunning ingevolge de Wet milieubeheer te verlenen aan het repareren, bouwen en verbouwen van schepen aan hem.

Tegen het voornemen zijn zienswijzen ingebracht. Het besluit is ten opzichte van het ontwerpbesluit gewijzigd.

**Mogelijkheid van inzien**
Het besluit en de bijbehorende stukken liggen van 6 januari 2012 tot 17 februari 2012 ter inzage bij de informatiebalie van het Provincieloket in het Huis der Provincie en bij de gemeente Arnhem tijdens de gebruikelijke openingsuren.
Het besluit is tevens in te zien via internet: www.gelderland.nl>actueel>bekendmakingen.

**Rechtsmiddelen**
Belanghebbenden kunnen beroep instellen tegen het besluit vóór 17 februari 2012. Meer informatie hierover is vermeld aan het slot van het besluit zelf.

**Wilt u meer weten?**
Bel het Provincieloket, telefoonnummer (026) 359 99 99.

Arnhem, 4 januari 2012 - zaaknummer 2011-005707/MPM22101
Gedeputeerde Staten van Gelderland

2012-1049764%

GEMEENTE
Arnhem

Datum : 01 AUG. 2012
Uw kenmerk :
Ons kenmerk : 2012.0.090.921/kd
Zaaknummer : 2012-07-02222
Contactpersoon : De heer B. v. Loveren
Doorkiesnr. : (026)-377 44 83

Onderwerp: nummering ligplaats

Geachte heer Witjes,

Gezien de ontheffing haven- en kadeverordening (2010.0.072.619/SV) voor een nieuwe ligplaats aan de Westervoortsedijk en gezien het feit dat de Raad van de gemeente Arnhem op 27 september 2010 onder nr. 2010.0.073.095 de nieuwe Verordening naamgeving en nummering (adressen) heeft vastgesteld. Waarin is geregeld dat het college ligplaatsen mag aanwijzen en nummeren het volgende.

BURGEMEESTER EN WETHOUDERS VAN DE GEMEENTE ARNHEM:

overwegende dat de Wet.BAG ons college verplicht aan elk afzonderlijke ligplaats een adres toe te kennen;

Gelet op de "Wet Basisregistratie Adressen en Gebouwen", de "Verordening naamgeving en nummering (adressen)" van 27 september 2010 en de "Uitvoeringsvoorschriften naamgeving en nummering" van 22 februari 2011;

b e s l u i t e n:

I. tot vaststelling van de ligplaats in de zin van de Wet basisregistraties adressen en gebouwen, zoals opgenomen op de bij dit besluit behorende en als zodanig gewaarmerkte situatietekening 2012-07-03;

II. aan de nieuwe ligplaats welke door u wordt ingenomen het adres
kennen, zoals ook schematisch is weergegeven op de bij dit besluit behorende situatietekening 2012-07-03;

III. mede te delen dat aan dit adres door PostNL de postcode 6827 AW is toegekend;

IV. dat deze vaststelling van ligplaats met bijbehorend nummer ten gevolge van de BAG, los staat van de diverse ontheffingen en vergunningen die betrekking hebben op de ingenomen ligplaats;

Eusebiusbuitensingel 53 • Postbus 9200 • 6800 HA ARNHEM
Telefoon 0900 - 1809 • Fax 026 - 3774224 • E-mail: Gemeente@Arnhem.nl

OPENBARE RUIMTE

V. *erop te wijzen dat aan de Cluster Openbare Ruimte, afdeling Stedelijk Onderhoud, opdracht* wordt gegeven tot het eenmalig op onze kosten aanbrengen van een aanwijsplankje. Zie hiervoor punt 2 in de Bijlage bij beschikking nummeraanduiding;

VI. er op te wijzen dat volgens de artikelen 65 en 66 en 68 van de Wet Gemeentelijke Basisadministratie Persoonsgegevens (wet GBA) u verplicht bent binnen vijf dagen na de wijziging van uw adres, respectievelijk vijf dagen vóór uw vertrek uit Nederland, bij de gemeente aangifte te doen van de adreswijziging cq. aangifte van vertrek uit Nederland.

VII. tot slot voor de bezwarenprocedure te verwijzen naar de bijlage.

Hoogachtend,
het college van burgemeester en wethouders van Arnhem,
namens het college,

S. Schuijt
Clustermanager Openbare Ruimte

Bijlage: - Bijlage bij beschikking nummeraanduiding
- huisnummertekening nr. 2012-07-03

i.a.a.: Interne Ondersteuning/Gegevensbeheer (BAG-beheerder), Openbare Ruimte/SOH (T. Visser), Vergunning en Handhaving/ Omgevingsvergunningen en Handhaving (M. Evers), SB-Servicepunt-wabo@arnhem.nl, DIV, Interne Ondersteuning/Administratie (Schuiling), Interne Ondersteuning/Gegevensbeheer (Th. Arends)

Eusebiusbuitensingel 53 • Postbus 9200 • 6800 HA ARNHEM
Telefoon 0900 - 1809 • Fax 026 - 3774224 • E-mail: Gemeente@Arnhem.nl

**Bijlage bij beschikking nummeraanduiding:**

1 Algemene bepalingen

- Wij wijzen u erop dat u op grond van de Algemene wet bestuursrecht het recht heeft om binnen zes weken na datering van dit besluit tegen onze beslissing een bezwaarschrift in te dienen bij de Burgemeester en wethouders van Arnhem, Postbus 9200, 6800 HA ARNHEM.
- De wetgever heeft nadrukkelijk bepaald dat uitsluitend van de feitelijke gebruikssituatie mag worden uitgegaan. Dit betekent dat bij een mogelijke toekomstige splitsing, herindeling of samenvoeging van het pand door de gemeente opnieuw adressen kunnen worden aangepast, hieraan zijn op dit moment geen kosten verbonden.
- U bent verplicht een huisnummerbord te voeren en er voor te zorgen dat deze vanaf de openbare weg duidelijk leesbaar blijft.
  Het te plaatsen bord dient inzake afmetingen en vormgeving te voldoen aan de Nederlandse norm NEN1772, uitgave 2010. Dit betekent dat het bordje 120 mm hoog moet zijn en minimaal 120 mm breed moet zijn . De cijferhoogte is afhankelijk van de leesbaarheidsafstand:

| Cijferhoogte in mm | Bordhoogte in mm | Leesbaarheidsafstand in m |
|---|---|---|
| 50 | 70 | 30 |
| 70 | 98 | 32 |
| 90 | 126 | 54 |

  Het bordje is wit met zwarte cijfers. De gebruikte materialen moeten duurzaam zijn en bestand tegen weersinvloeden. Huisnummerbordjes mogen ook zijn uitgevoerd als transparanten die bij nacht continue verlicht zijn. In dat geval moeten de huisnummers ook duidelijk leesbaar zijn bij dag en ingeval zij niet zijn verlicht.

  Het aanbrengen van het bord dient te geschieden overeenkomstig de Nederlandse norm NEN1773, uitgave 1983. Dit betekent zo dicht mogelijk bij de toegang van het gebouw, op een vanaf de openbare weg zichtbare plaats. De afstand tussen de onderzijde van het huisnummerbord en het bij de toegang van het gebouw aansluitende niveau dient minimaal 1,75 m en maximaal 2,25 m te zijn.

2 Bepalingen bij toekenning nummeraanduiding

- Onder voorbehoud van de PostNL N.V. wordt de in de brief vermelde postcode toegekend. Indien de PostNL N.V. anders beslist wordt u hiervan zo spoedig mogelijk op de hoogte gesteld.
- Op kosten van de gemeente wordt een huisnummerbordje (aanwijsplankje) aangebracht. Indien u daarvoor zelf wilt zorgdragen wordt u verzocht dit binnen zes weken na datering van dit besluit door te geven aan de cluster Openbare Ruimte, afdeling Stedelijk Onderhoud, de heer W. Warnshuis, bereikbaar op telefoonnummer (026) 377 43 27 of per fax (026) 377 4375.
- Aan een nummeraanduiding kunnen geen rechten worden ontleend.

3 Bepaling bij bedrijfsgebouwen

- De gemeente heeft de mogelijkheid om in overleg met de beheerder/eigenaar van een bedrijfsgebouw op voorhand een huisnummerplan op te stellen. Deze huisnummers zijn dan gereserveerd voor de betreffende ruimte (stramien), maar worden niet officieel in de registratie opgenomen. Op het moment dat er een mutatie plaats vindt dient de beheerder/eigenaar aan de gemeente door te geven welk huisnummer geactiveerd moet worden. De gemeente heeft hierin nadrukkelijk geen actieve rol. Pas op het moment dat de gemeente het betreffende huisnummer opgevoerd heeft, kunnen ander (semi)-overheden deze raadplegen. Alle (semi) - overheidsinstanties, maar onder andere ook Belastingdienst, Kamer van Koophandel, Kadaster en PostNL N.V. zijn verplicht gebruik te maken van de adressen zoals deze zijn opgenomen in de Basisregistratie Adressen.

Voor nadere informatie over de inhoud van deze beschikking kunt u, tijdens kantoortijden, contact opnemen met de behandelend ambtenaar op het telefoonnummer dat in het briefhoofd is vermeld.