

6E

Datum : 1 augustus 2014
Uw kenmerk :
Ons kenmerk : 2014.0.076.183/AH
Zaaknummer : 2014-08-00073
Contactpersoon : Theunis Kalsbeek
Telefoonnummer : (026) 377 3850

Onderwerp : Aanwijzing ligplaats

Geachte heer Calon,

De gemeente is nog steeds op zoek naar een alternatief voor de nog vijf ongewenste ligplaatsen in de Nieuwe Haven van de voormalige ASM-bewoners. U behoort met uw woonschip tot deze groep.

In mei jl. bent u door ons geïnformeerd over het feit dat de gemeente eigenaar is geworden van een woonboot met ligplaats aan de _____ wij het recht op deze ligplaats aan u hebben toegewezen voor uw huidige woonschip. Dit betekent dat u vergunning heeft om op deze locatie ligplaats in te nemen met uw woonschip onder nader te bepalen voorwaarden en een nader te bepalen datum.

Om deze ligplaats in gebruik te kunnen nemen hebben wij ter plaatse met u de situatie bekeken en zijn er afspraken gemaakt over verdere uitwerking van een aantal aspecten. Het gaat hierbij o.a. om het opschonen van het talud ter plaatse van de ligplaats en de technische uitwerking voor een loopbrug naar uw schip.

Direct na de vakantieperiode zullen wij contact met u opnemen en het vervolg met u bespreken. Zodra duidelijkheid bestaat over de datum waarop u de ligplaats kunt innemen zullen wij de vergunning voor uw huidige locatie intrekken en vervangen door een vergunning voor de ligplaats aan de Westervoortsedijk 93.

Hoogachtend,
Het college van burgemeester en wethouders van Arnhem,
namens het college,

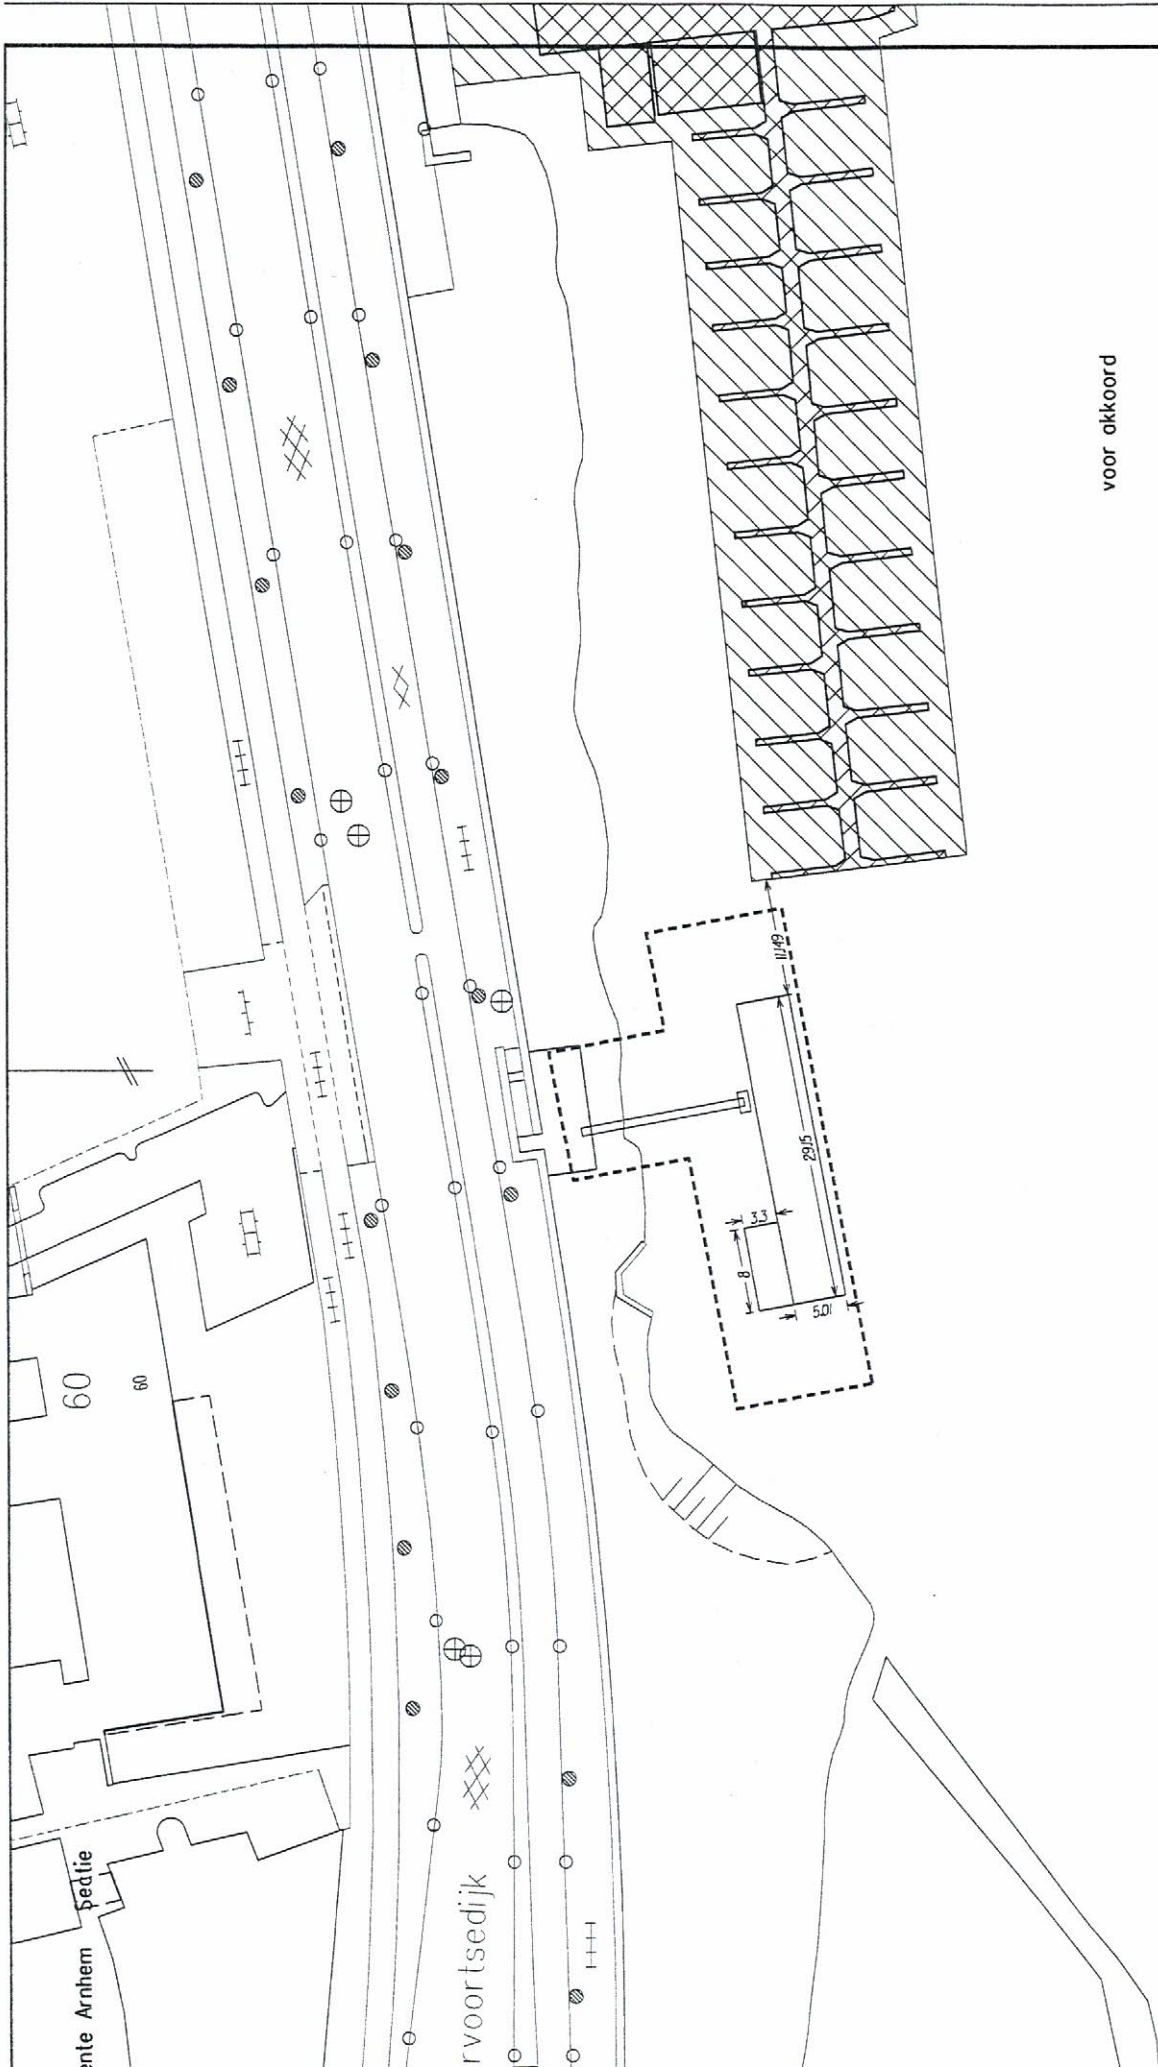

Jacco van der Kaa
Hoofd van de afdeling Vergunningen en Toezicht



Bezwaar

Indien u het niet eens bent met deze beschikking, kunt u op grond van artikel 8:1 juncto 7:1 van de Algemene wet bestuursrecht binnen 6 weken na dagtekening van deze brief een bezwaarschrift indienen bij de burgemeester van Arnhem, Postbus 9029, 6800 EL Arnhem.

Tevens kunt u, nadat bezwaar is gemaakt, op grond van artikel 8:81 van de Algemene wet bestuursrecht een verzoek om voorlopige voorziening indienen bij de voorzieningenrechter van de Rechtbank Gelderland, Team bestuursrecht, Postbus 9030, 6800 EM Arnhem. Voor het indienen van een verzoek om voorlopige voorziening bent u griffierecht verschuldigd.



voor akkoord _____

Ligplaats
Woonschip: "Sara"

tekeningnummer
2014-geo-00460

Ingemeten situatie 2014
Lijn uit bestemmingsplan



Datum:	18-11-2014	Gewijzigd		Datum	20-02-2014
Schaal:	1:500	RV			
Formaat:	A3				
Getekend:	DGe				
Gecontroleerd:	nvt				
			25 m		

Cluster Interne Ondersteuning

Bezoekadres:
Eusebiusbuitensingel 53
6825 HZ Arnhem
Postbus 5465
6802 EL Arnhem

