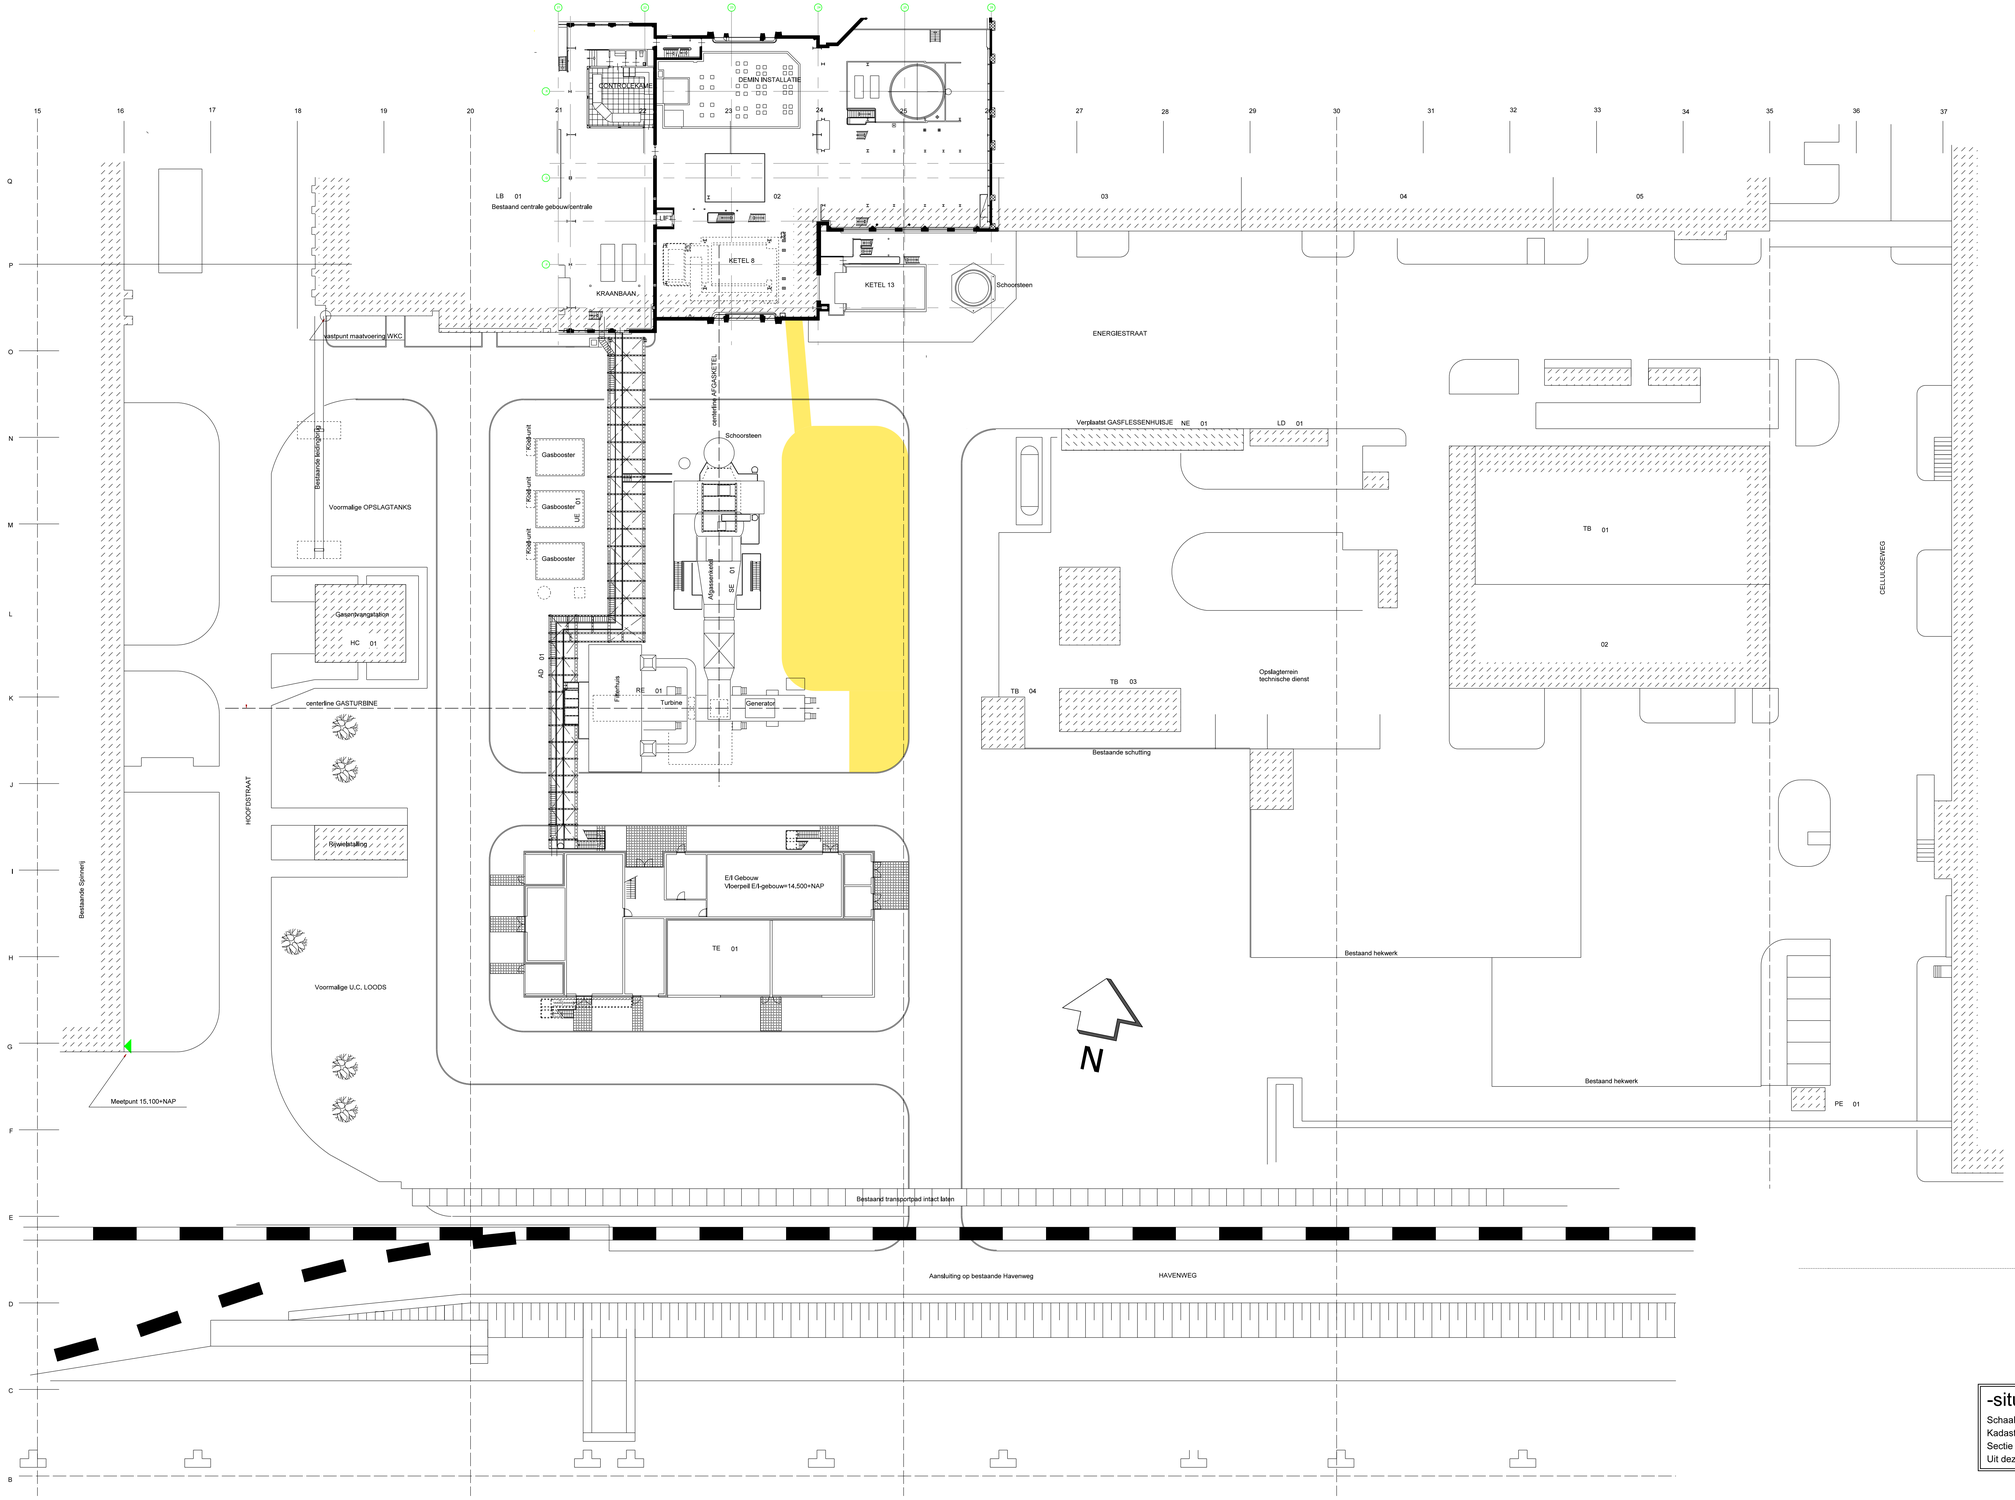

-situatie-

Schaal 1 A 250

Kadastraal bekend gemeente Arnhem

Sectie nr.

Uit deze situatie mogen geen maten worden ontleend)

rev.:J	
rev.:H	
rev.:G	
rev.:F	
rev.:E	
rev.:D	
rev.:C	
rev.:B	
rev.:A	

tek. datum: 21-07-2016

BTA

STOUT

Bouwkundig Tekenburo A. van Andel

onderwerp: **Overzichtsplattegrond**

projekt: Te bouwen biomassa bunker en 1 weegbrug a/d. Westervoortsedijk 72b te Arnhem

opdrachtgever: Veolia Industriediensten BV, Westervoortsedijk 72b, 6827 Arnhem

projektnr.: 16-22

tek.nr.: BT-01

wijz.	21-07-2016
datum:	20-07-2016
get.	A. van Andel
schaal:	1: 250
formaat:	A0

Kievit 7 / 3371 JP / Hardinxveld Giessendam / T:0184-654864 / E-mail: avandel@btavanandel.nl

D:\Users\Ariel\Projecten\BTA\2016\1622-Veolia Arnhem\Tekeningen\BT01.DRW