



aanzicht zuidzijde

aanzicht oostzijde

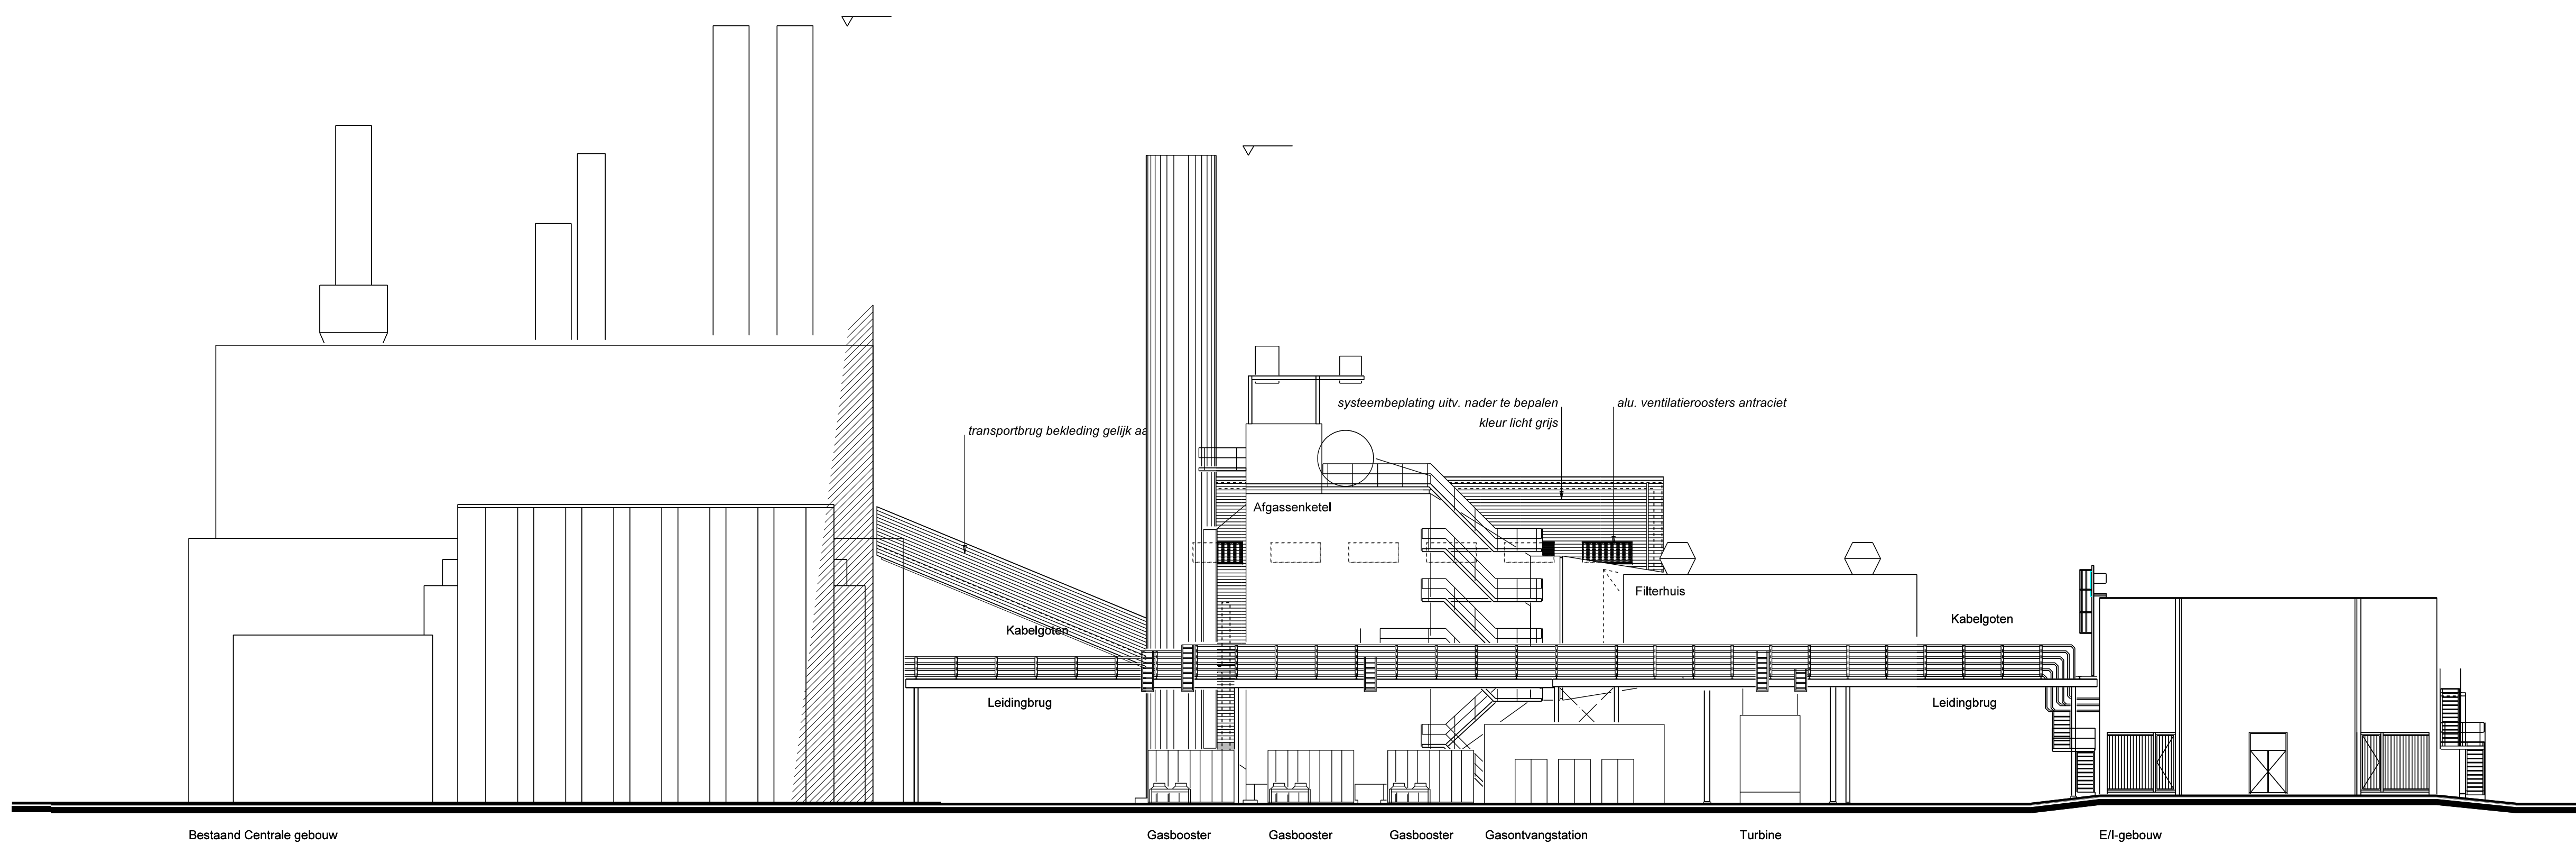

aanzicht westzijde

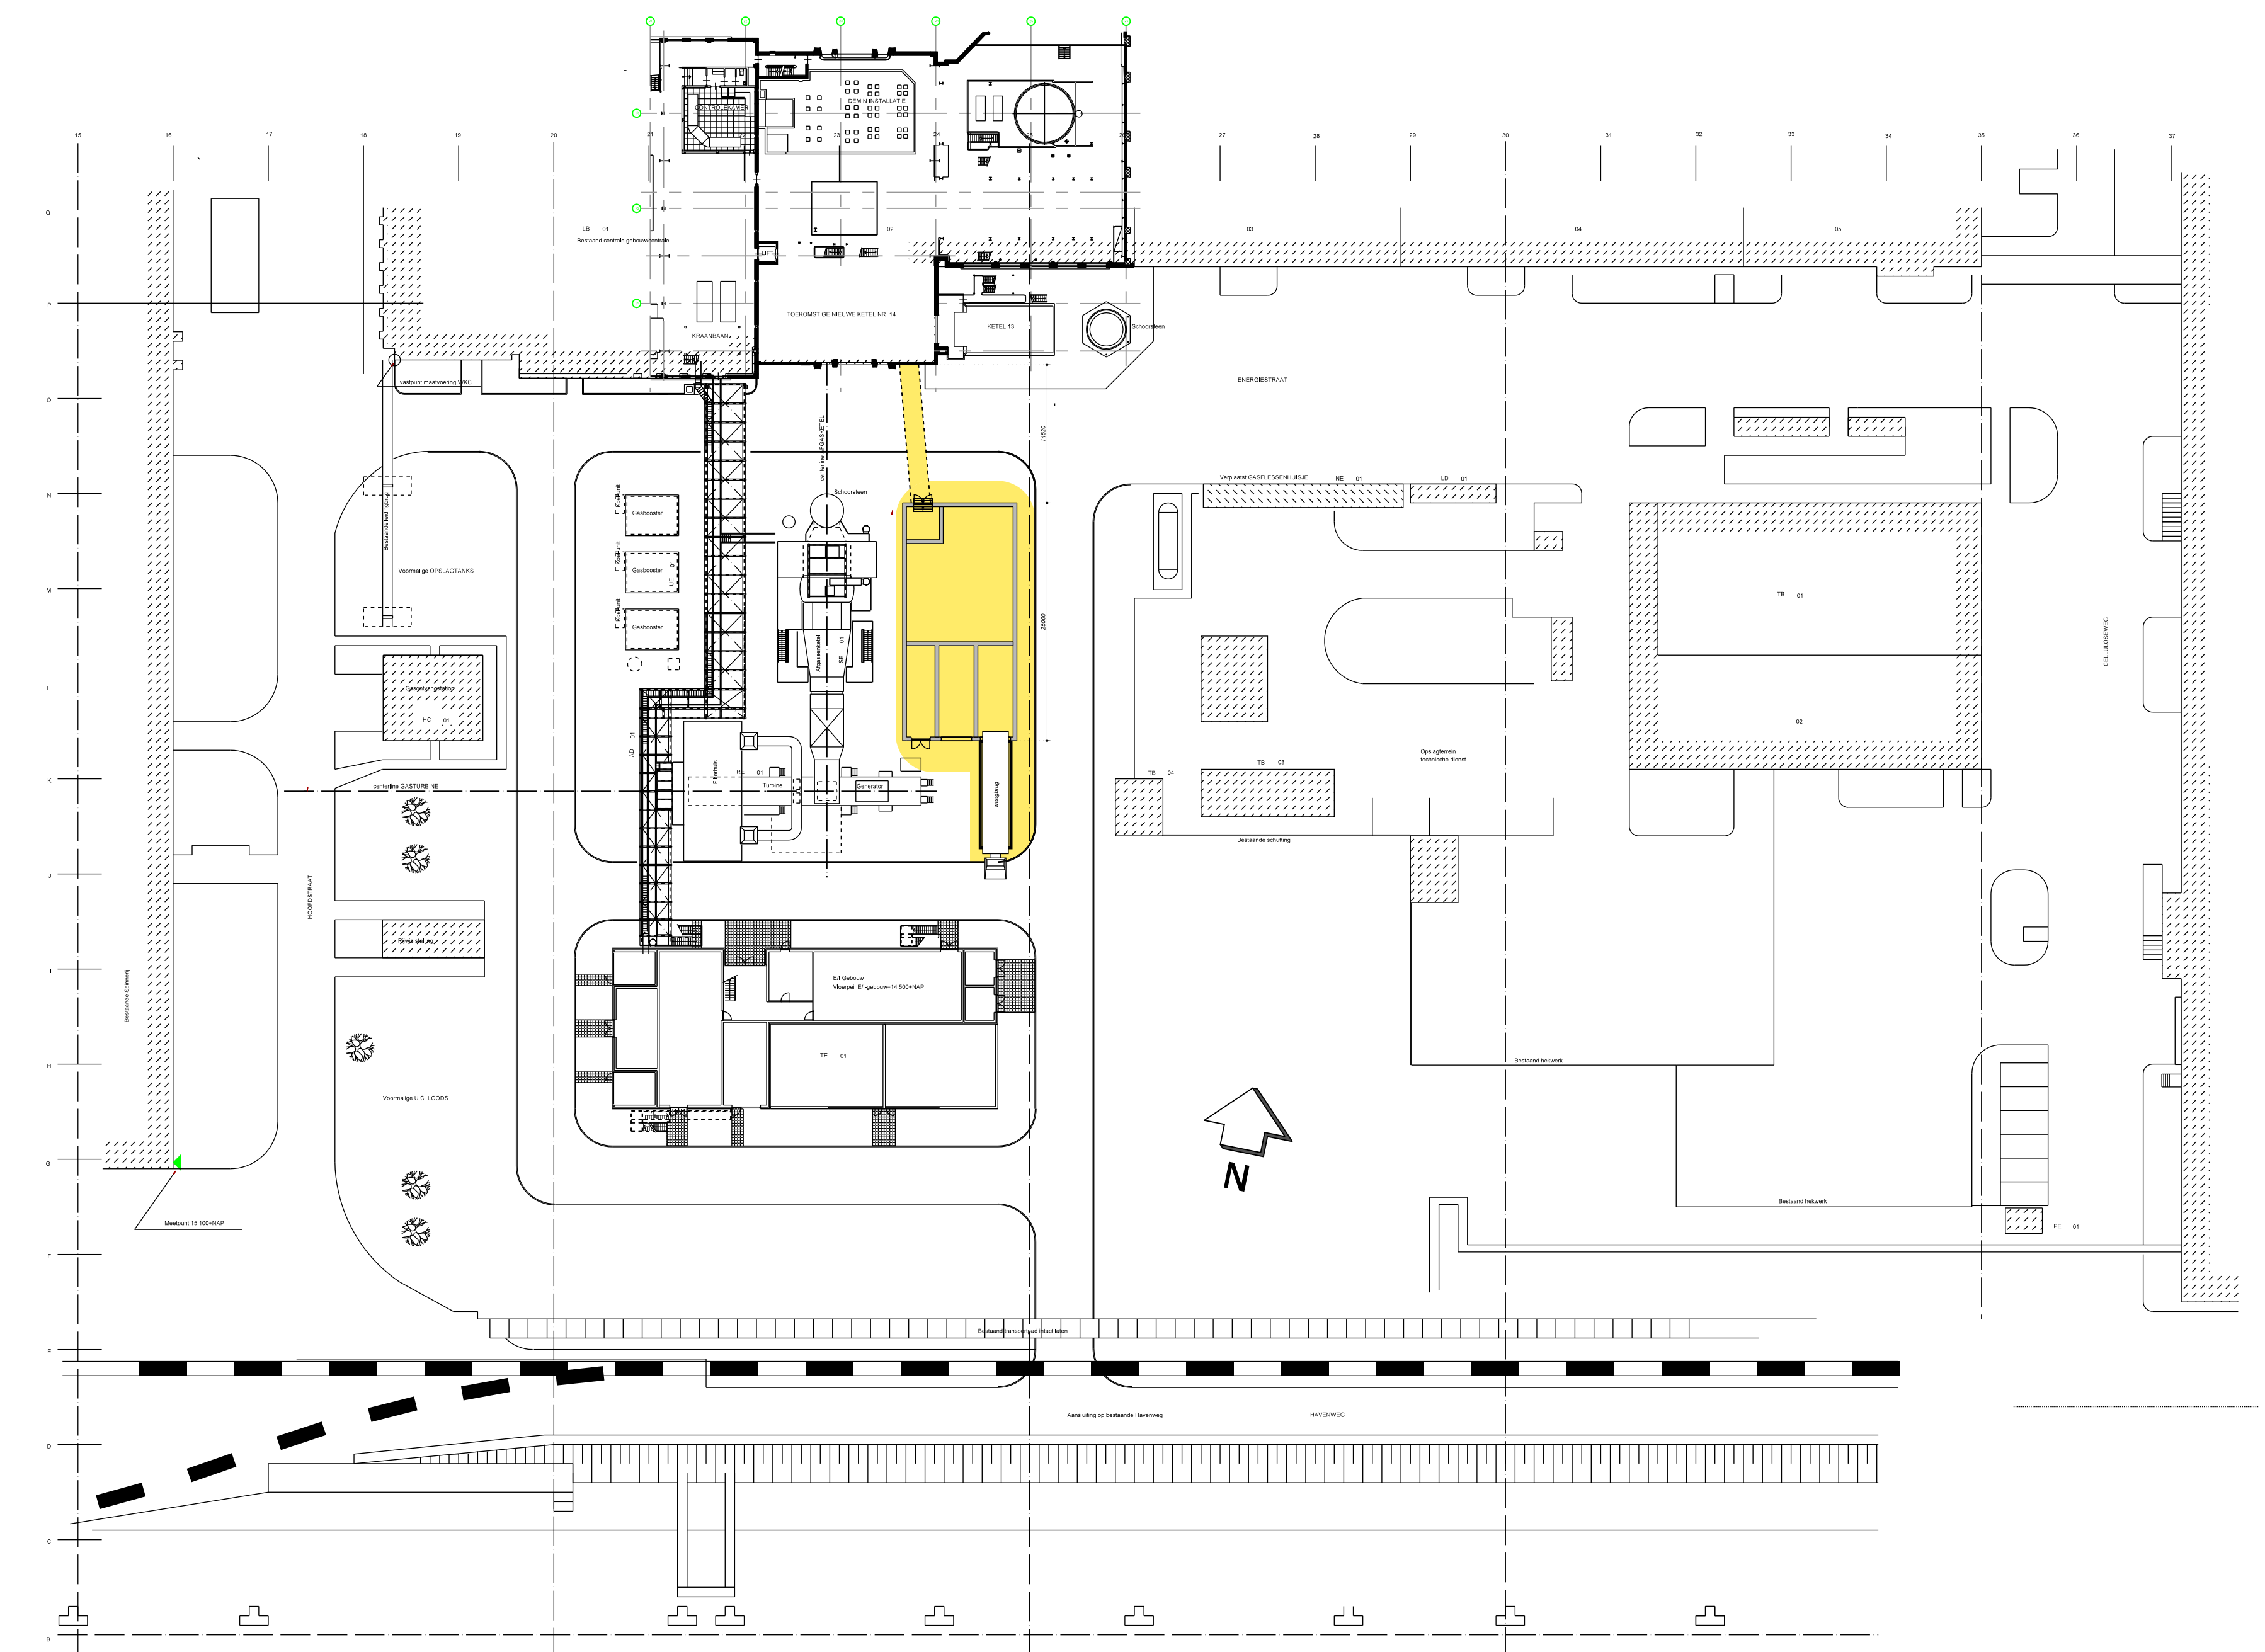

rev. J
rev. H
rev. G
rev. F
rev. E
rev. D
rev. C
rev. B
rev. A

BTM 21-07-2016

STOUT

Bouwkundig Tekenburo A van Andel

onderwerp: **Gevels + overzichtpl. gr. gew.** projectnr.: **16-22**

project: **Te bouwen biomassa bunker en 1 weegbrug a/d. Westervoortsedijk 72b te Arnhem** opdrachtgever: **Veolia Industriediensten BV Westervoortsedijk 72b 6827 Arnhem** tek. nr.: **BT-02**

vers: 21-07-2016 datum: 20-07-2018 project: A van Andel versie: 1.000000